


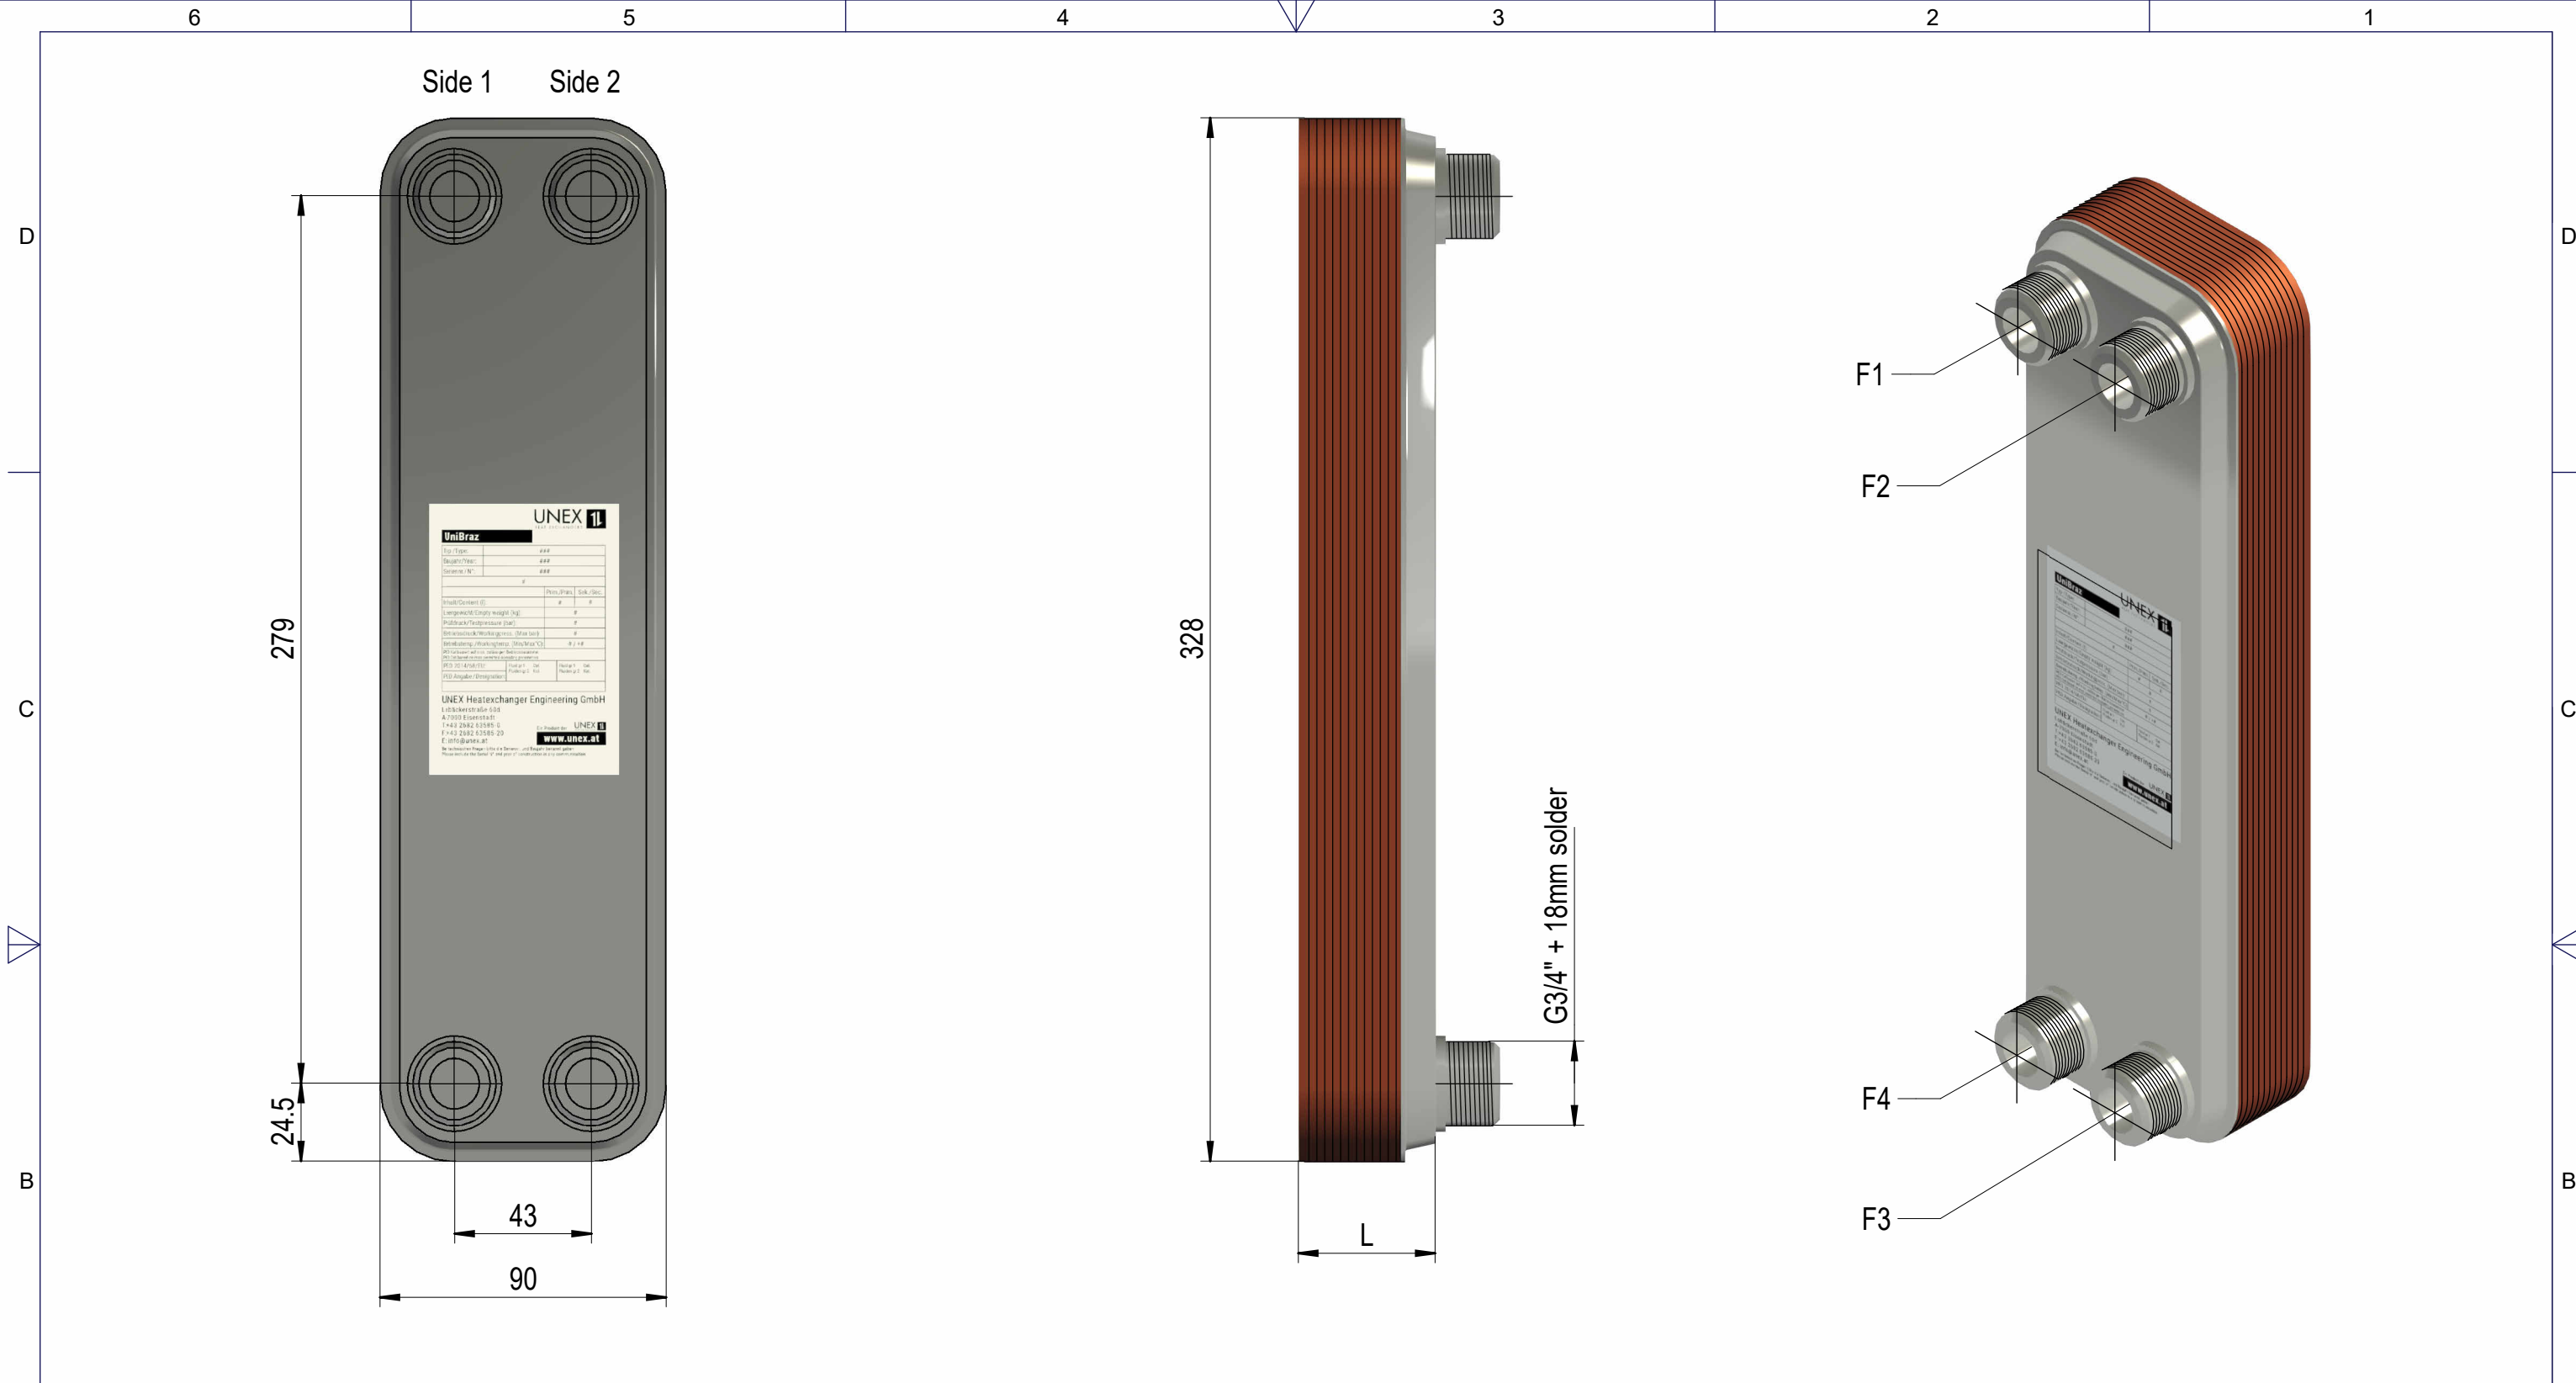

	Amount of plates ***	8	10	14	20	24	30	34	40	44	50	</
--	----------------------	---	----	----	----	----	----	----	----	----	----	--	--	----