


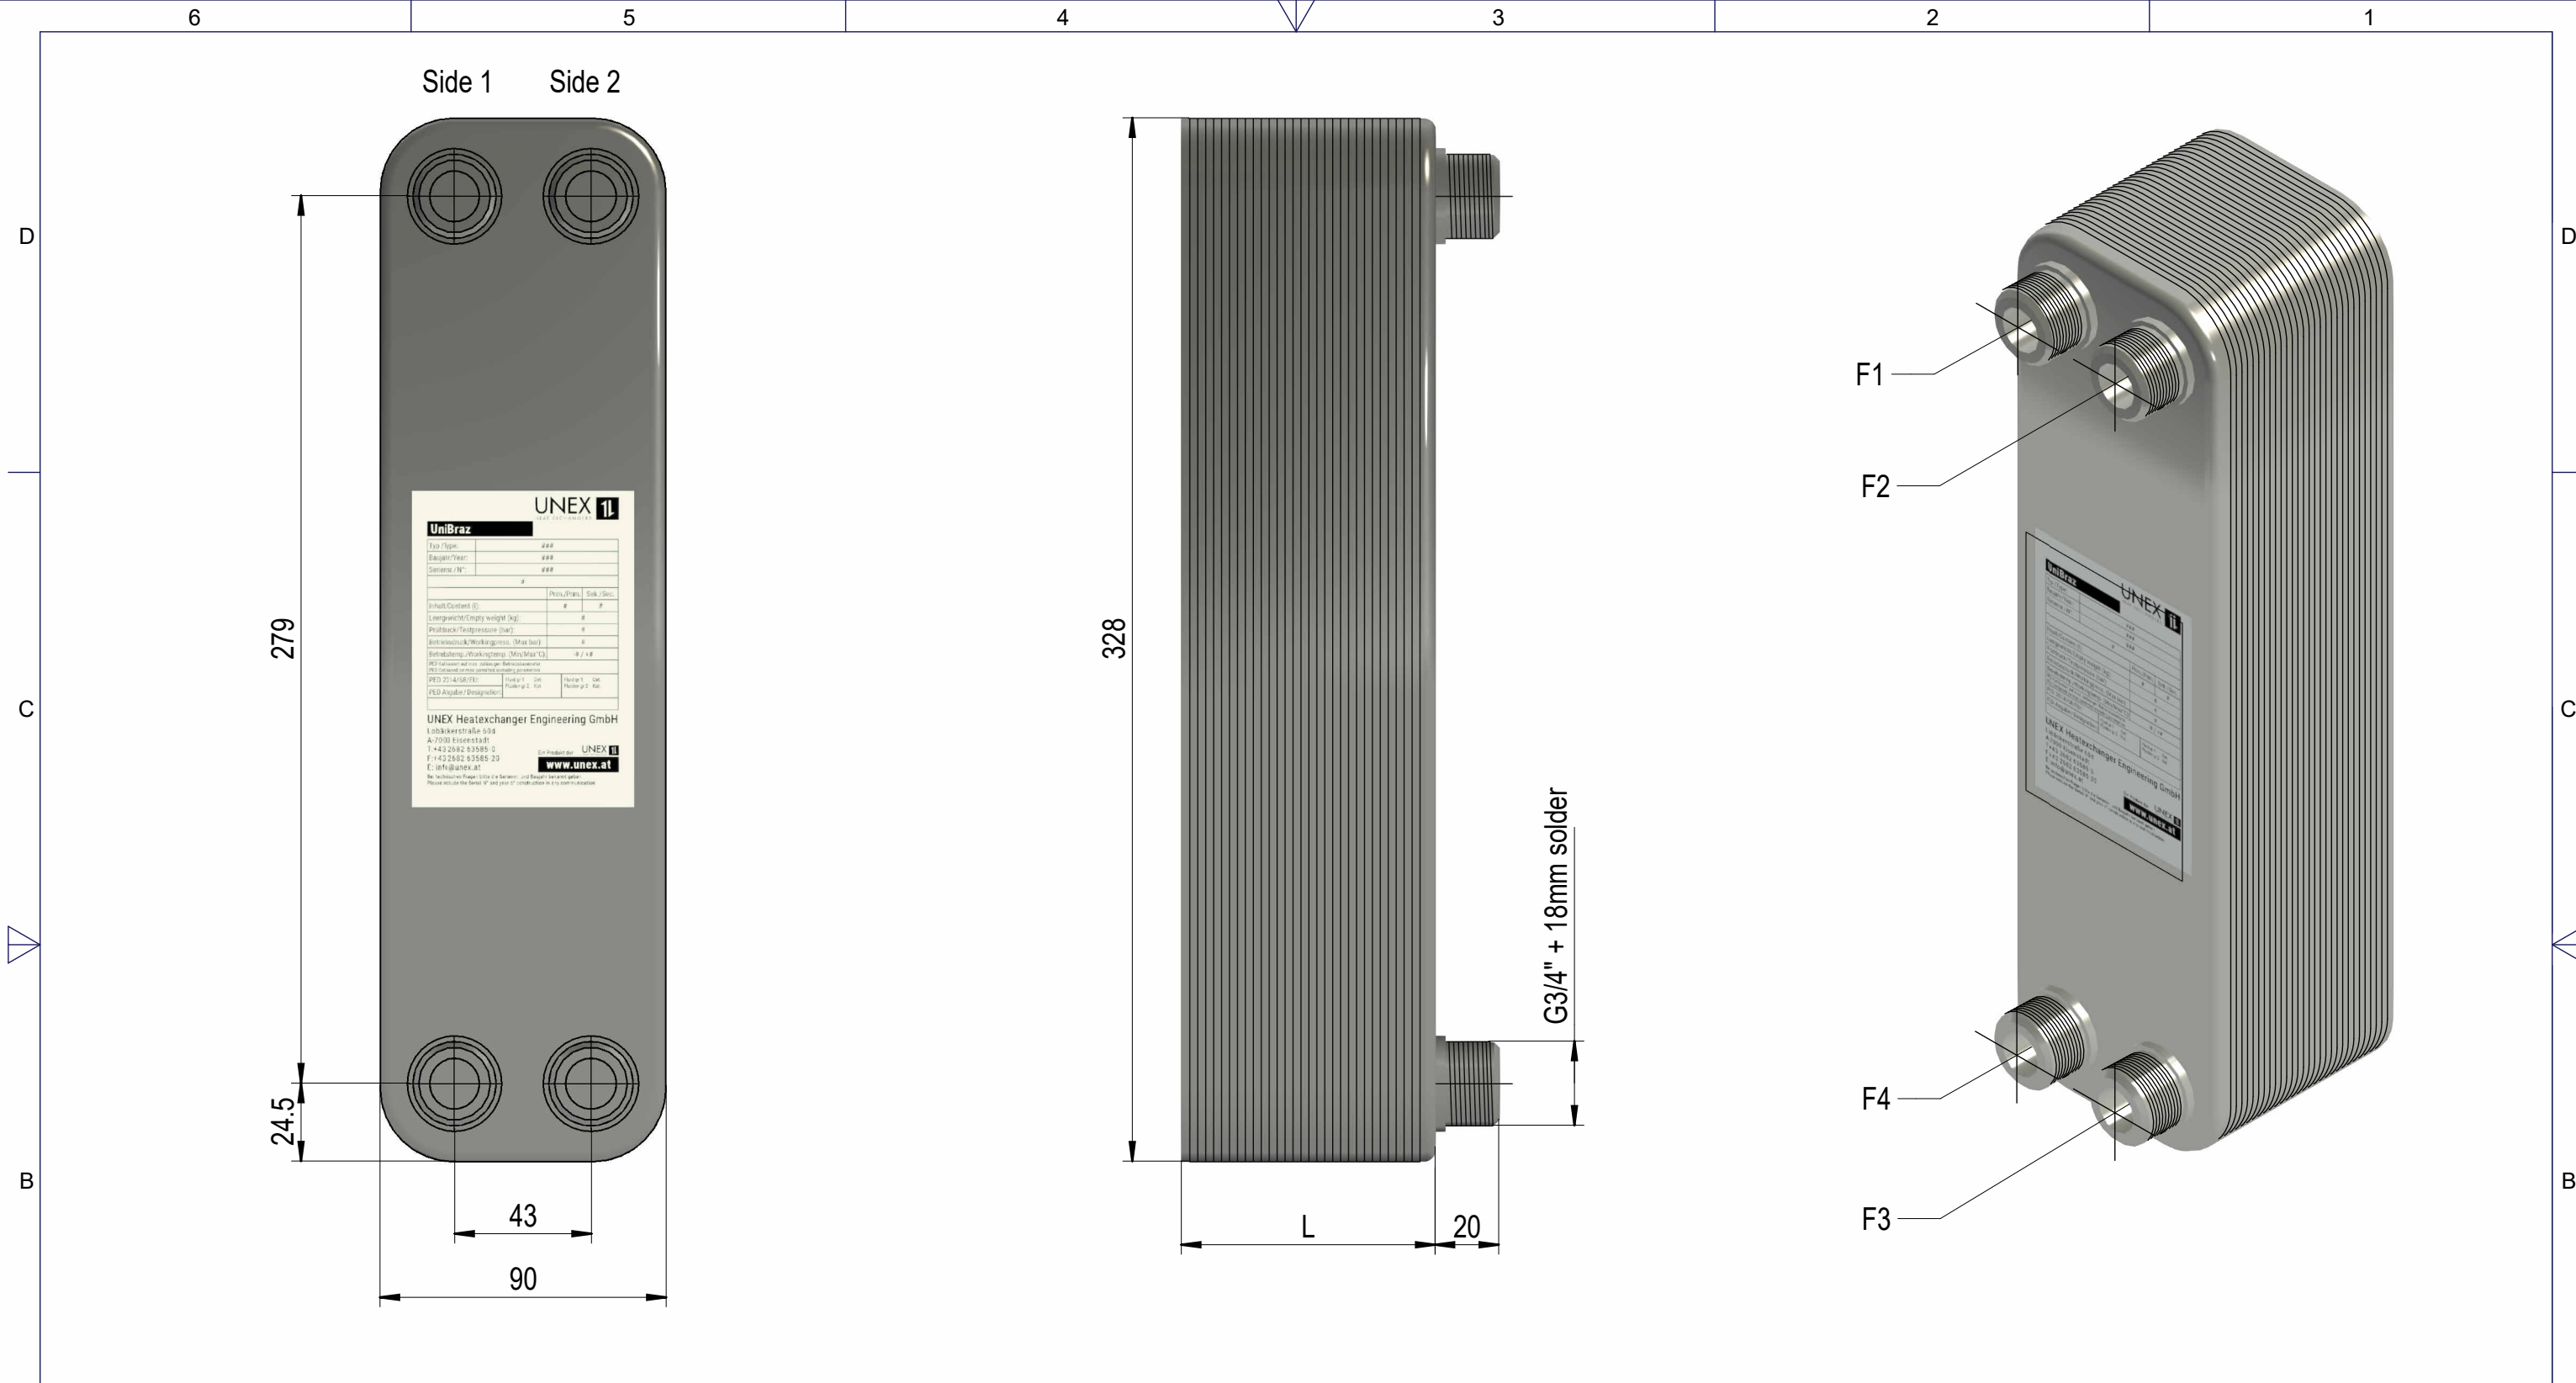

Amount of plates ***												8	10	14	20	24	30	34	40	44	50	
----------------------	--	--	--	--	--	--	--	--	--	--	--	---	----	----	----	----	----	----	----	----	----	--	--	